


PLANIMETRIA PROVVISORIA DI CANTIERE

RECINZIONE DA CANTIERE

PONTEGGIO

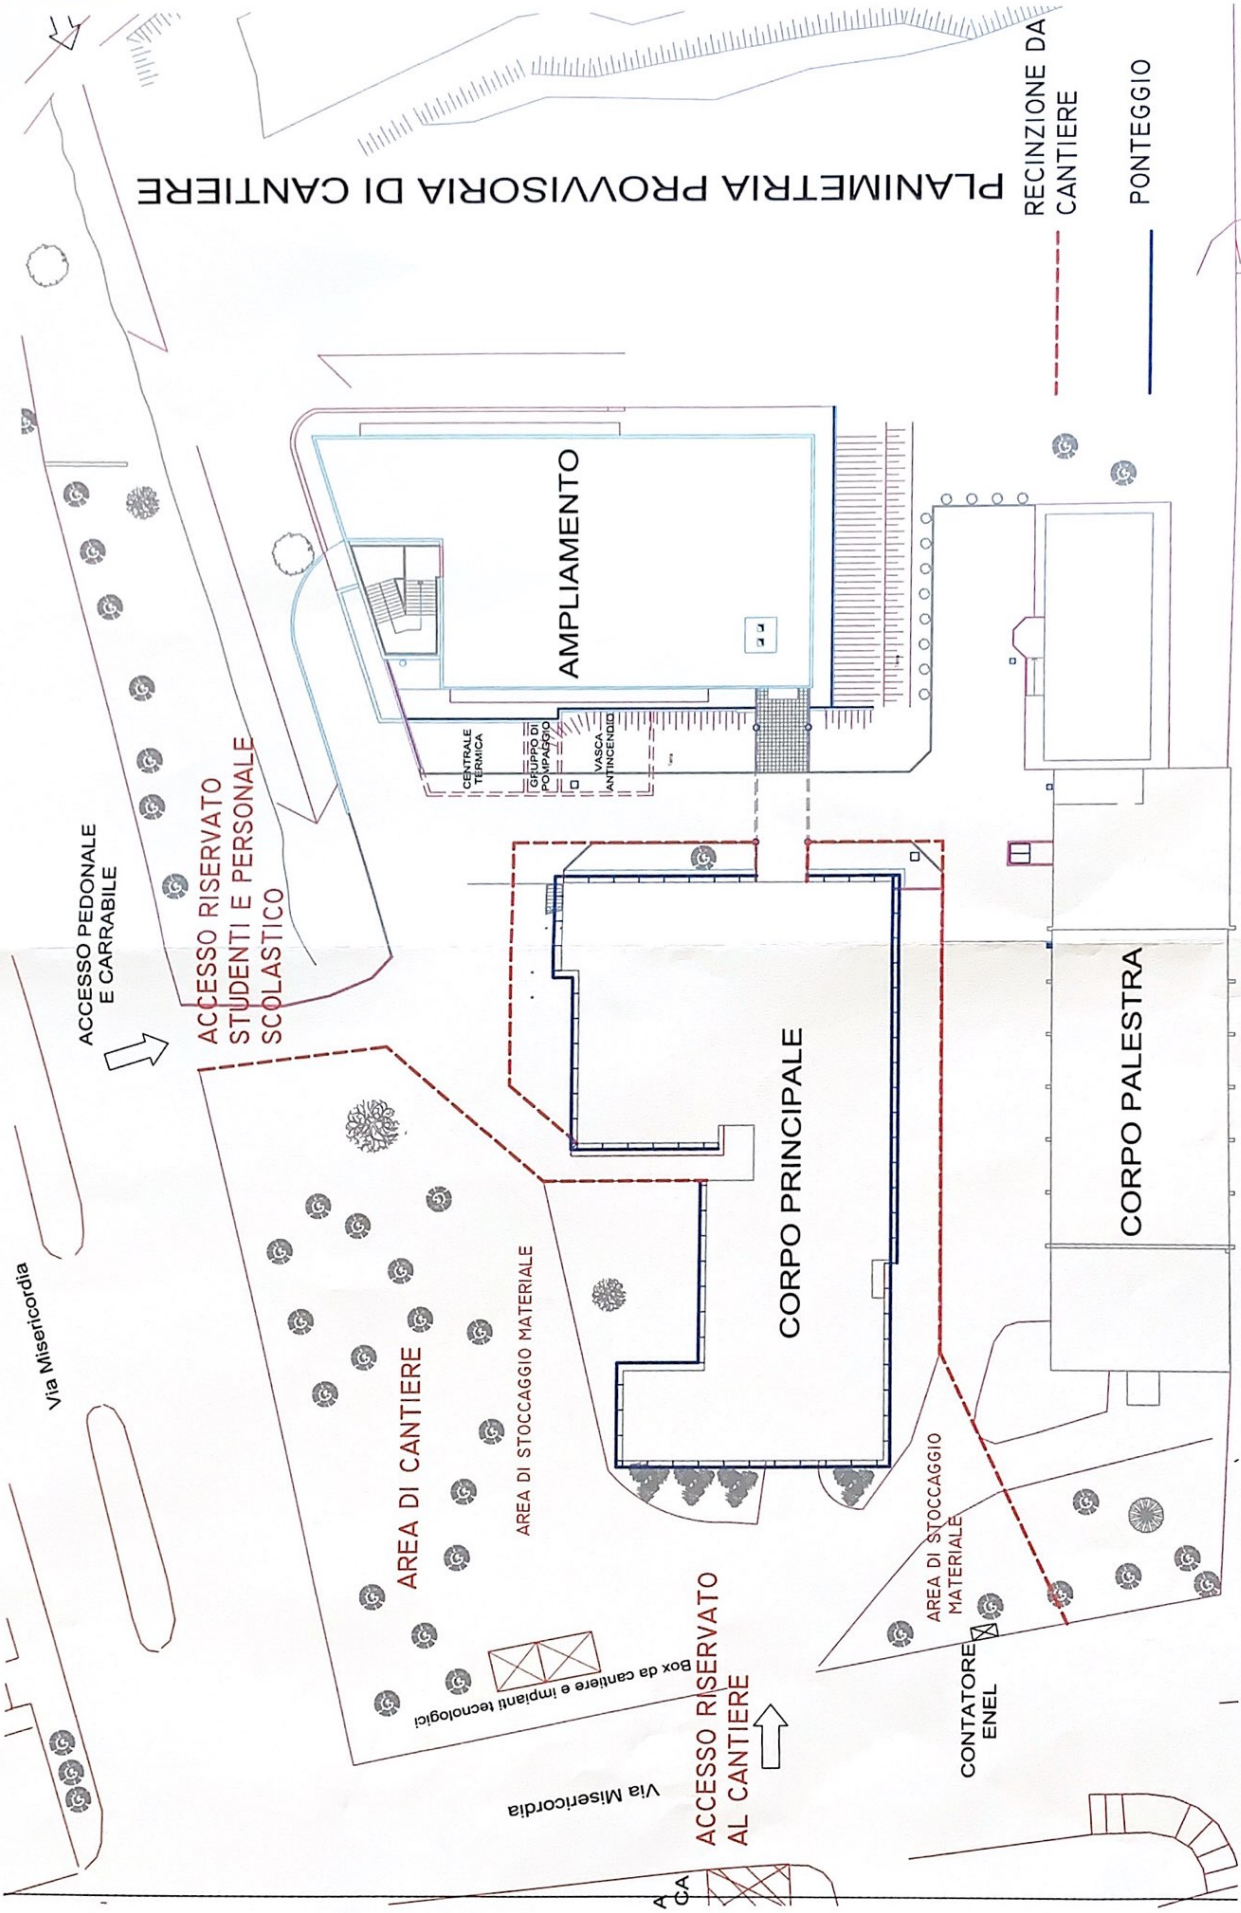

ACCESSO PEDONALE E CARRABILE

ACCESSO RISERVATO STUDENTI E PERSONALE SCOLASTICO

AREA DI CANTIERE

AREA DI STOCCAGGIO MATERIALE

CORPO PRINCIPALE

CORPO PALESTRA

AMPLIAMENTO

CENTRALE TECNICA

GRUPPO DI POMPA

VASCA ANTINCENDIO

AREA DI STOCCAGGIO MATERIALE

CONTATORE ENEL

ACCESSO RISERVATO AL CANTIERE

Box da cantiere e impianti tecnologici

Via Misericordia

Via Misericordia

A CA